


Návrh<sup>(O)</sup> obvodu JPÚ Novof  
6096  
Lokalita: Antušakovka 1

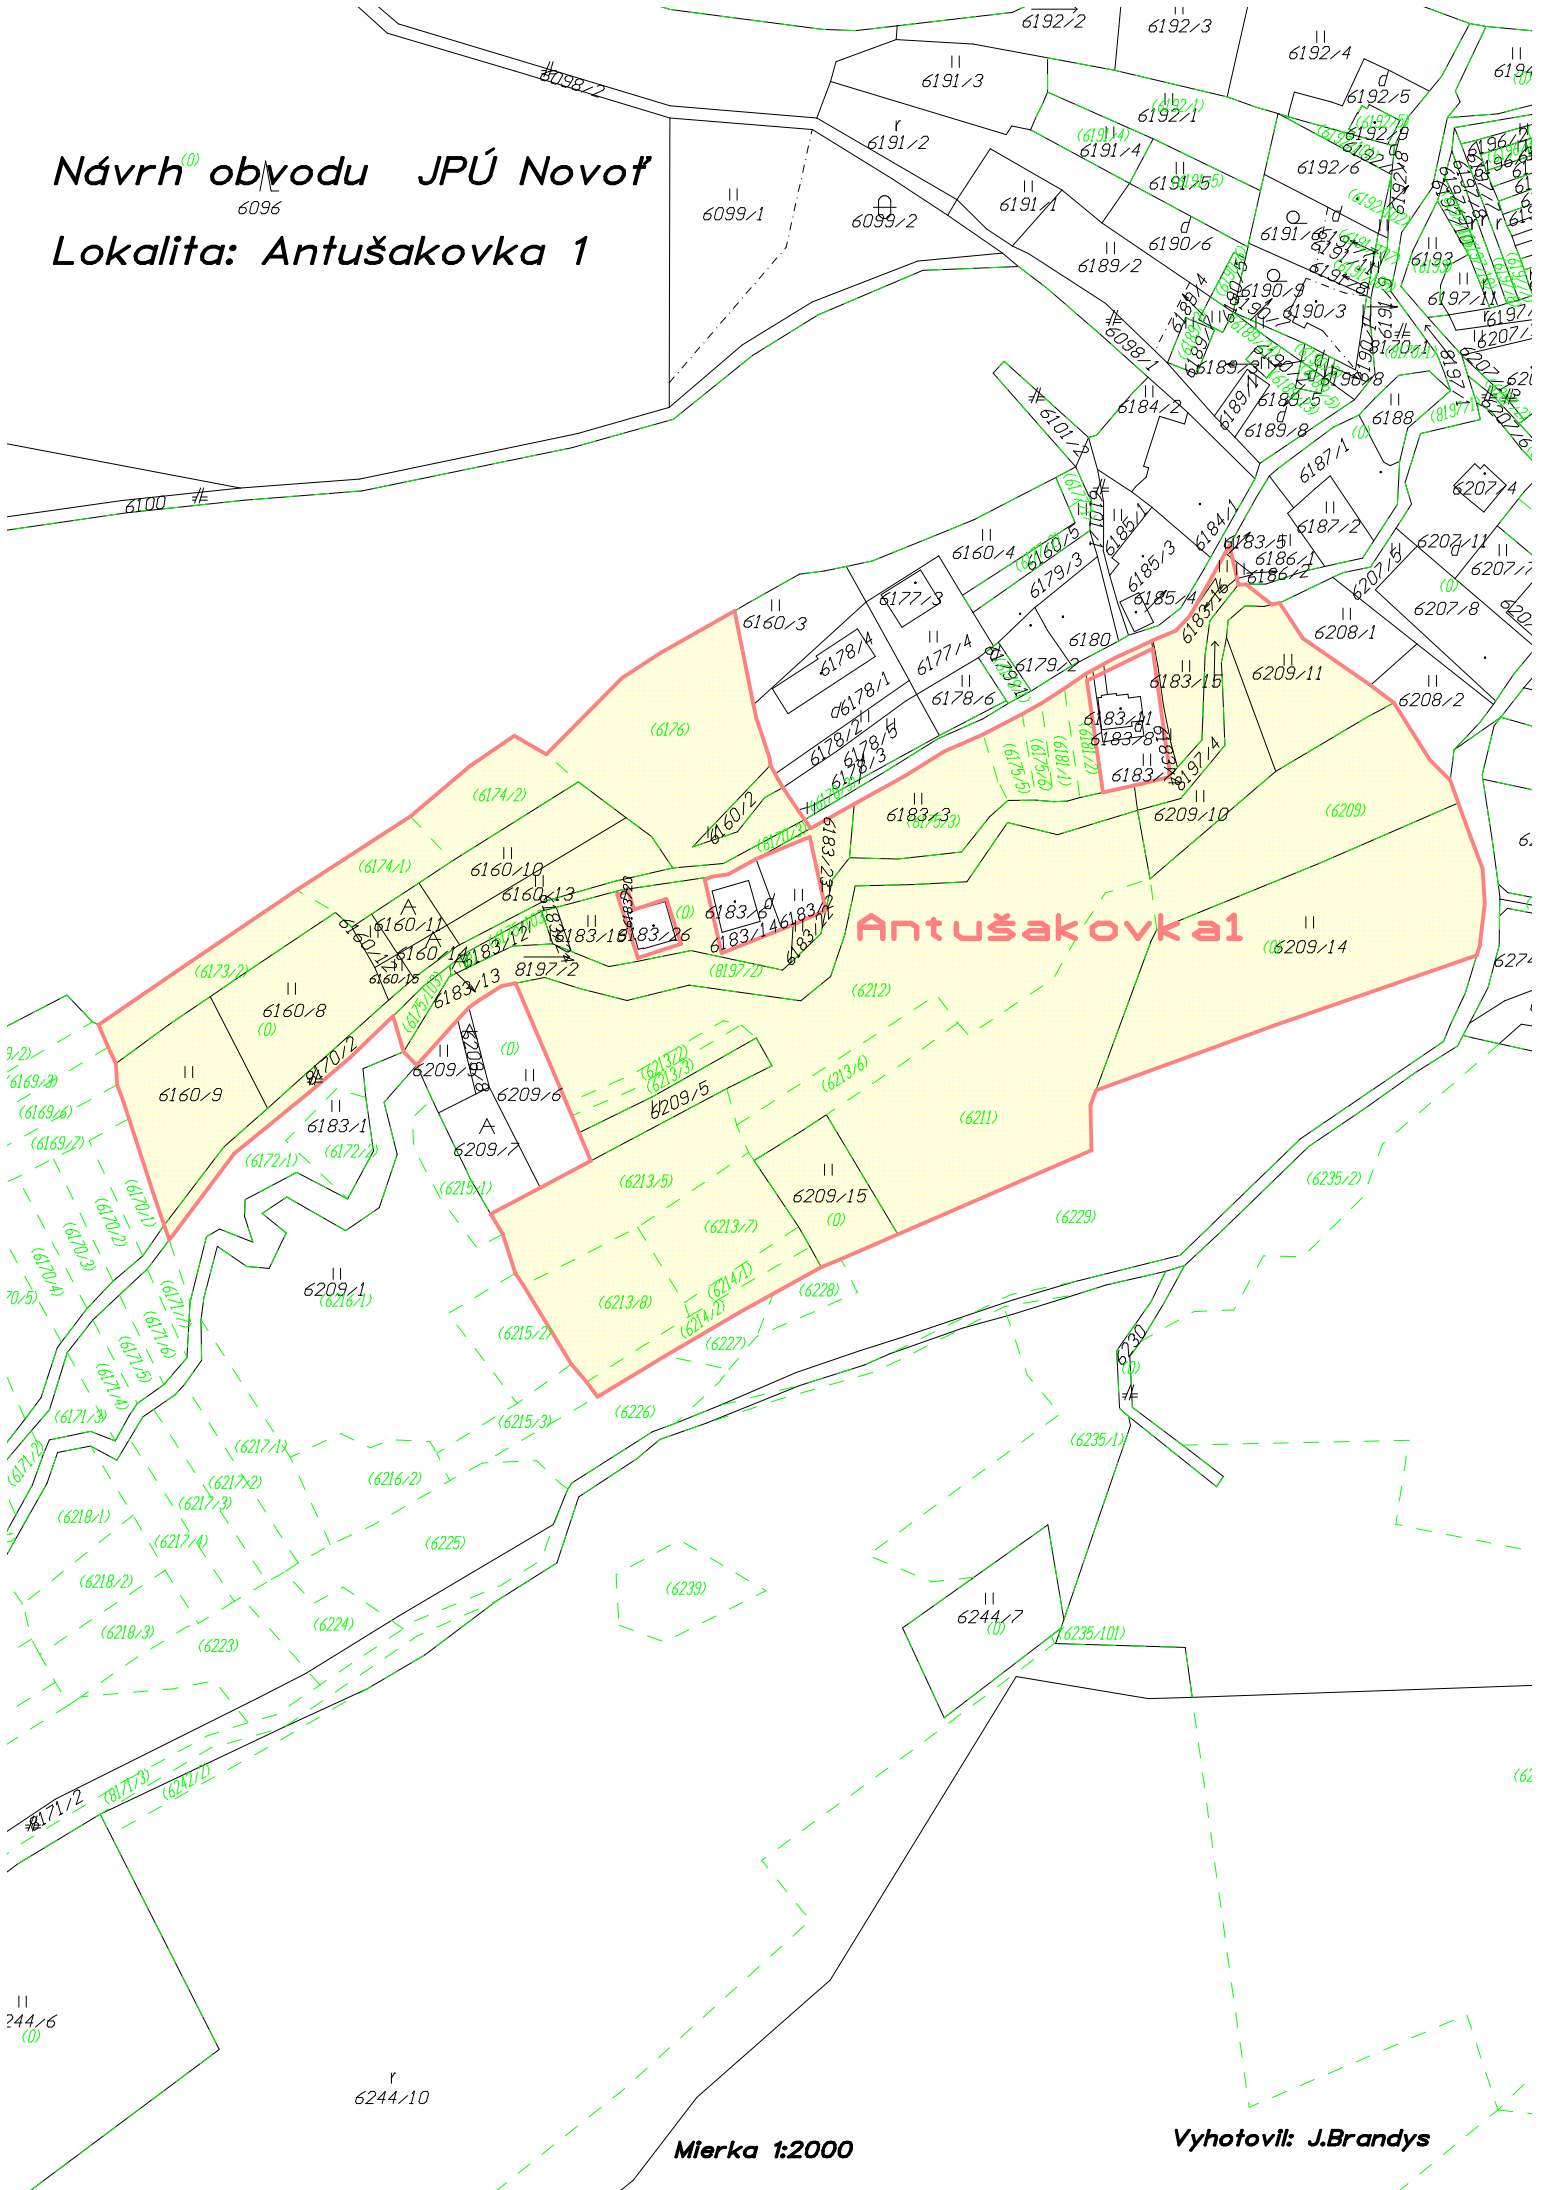

Mierka 1:2000

Vyhotovil: J.Brandys